
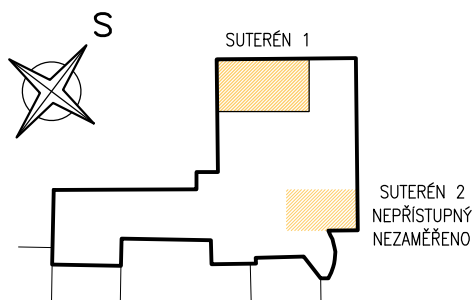



PŮDORYS SUTERÉNU 1

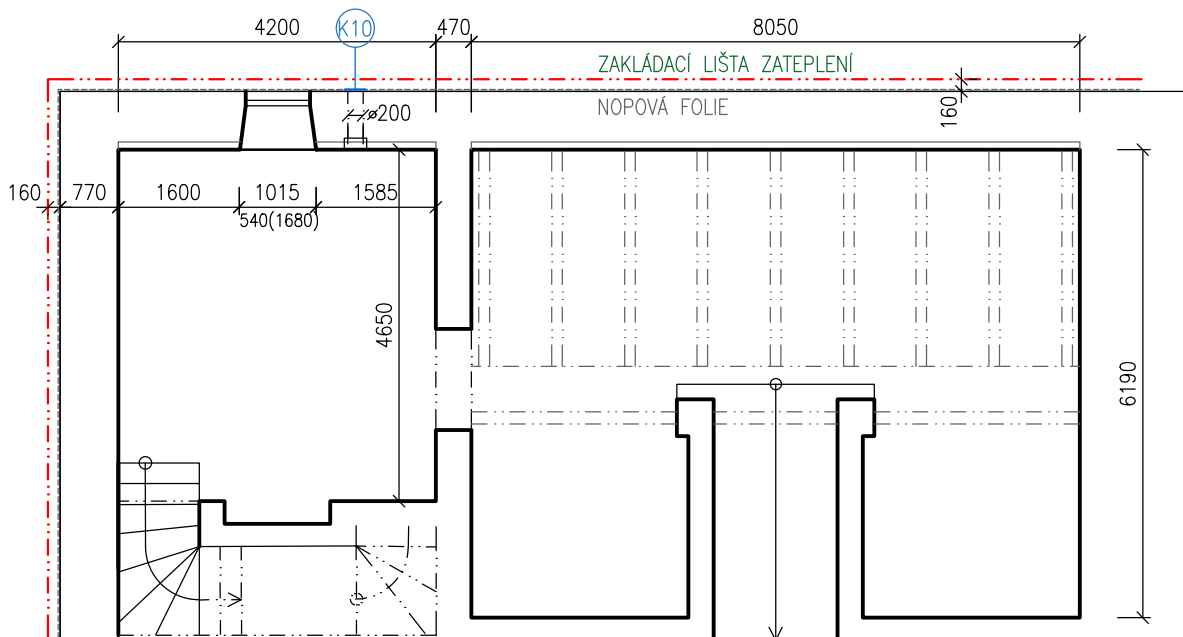

ÚPRAVA SOKLOVÉ ČÁSTI – STÁVAJÍCÍ PÁS SOKLU BUDE OČIŠTĚN AŽ NA ZDIVO, SPÁRY VYČISTIT DO HLOUBKY MIN.20mm. PO OČIŠTĚNÍ OPATŘIT DIFUZNĚ OTEVŘENOU SOKLOVOU OMÍTKOU. NÁSLEDNĚ BUDE PO OBVODU STAVBY APLIKOVÁNA NOPOVÁ FOLIE. PROJEKT ZATEPLENÍ TOTO OPATŘENÍ VÍCE NEŘEŠÍ, BUDE PROVEDENO V REŽII STAVEBNÍKA V RÁMCI PŘÍPRAVNÝCH PRACÍ. FOLIE BUDE UKONČENA POD ZAKLÁDACÍ LIŠTOU ZATEPLOVACÍHO SYSTÉMU.

VYPRACOVAL	ZODPOVĚDNÝ PROJEKTANT	VEDOUcí PROJEKTU	VEDOUcí ODDĚLENÍ	 Od roku 1968	
ING. RÝZNAR	ING. RÝZNAR	NAVRÁTIL	NAVRÁTIL		
KAT. ÚZEMÍ: PALONÍN		OBEC: PALONÍN	KRAJ: OLMOUCKÝ	FORMÁT	1 A4
STAVEBNÍK: OBEC PALONÍN, PALONÍN Č.P. 17, 78983 PALONÍN				DATUM	10/2020
AKCE ZATEPLENÍ KULTURNÍHO DOMU PALONÍN				ÚČEL	DPS
				ČÍSLO ZAK.	
				ČÍSLO PARÉ	
OBSAH: PŮDORYSY 1.PP				MĚŘÍTKO 1:100	ČÍSLO VÝKRESU 01D1/1202