



1.

34100

22500

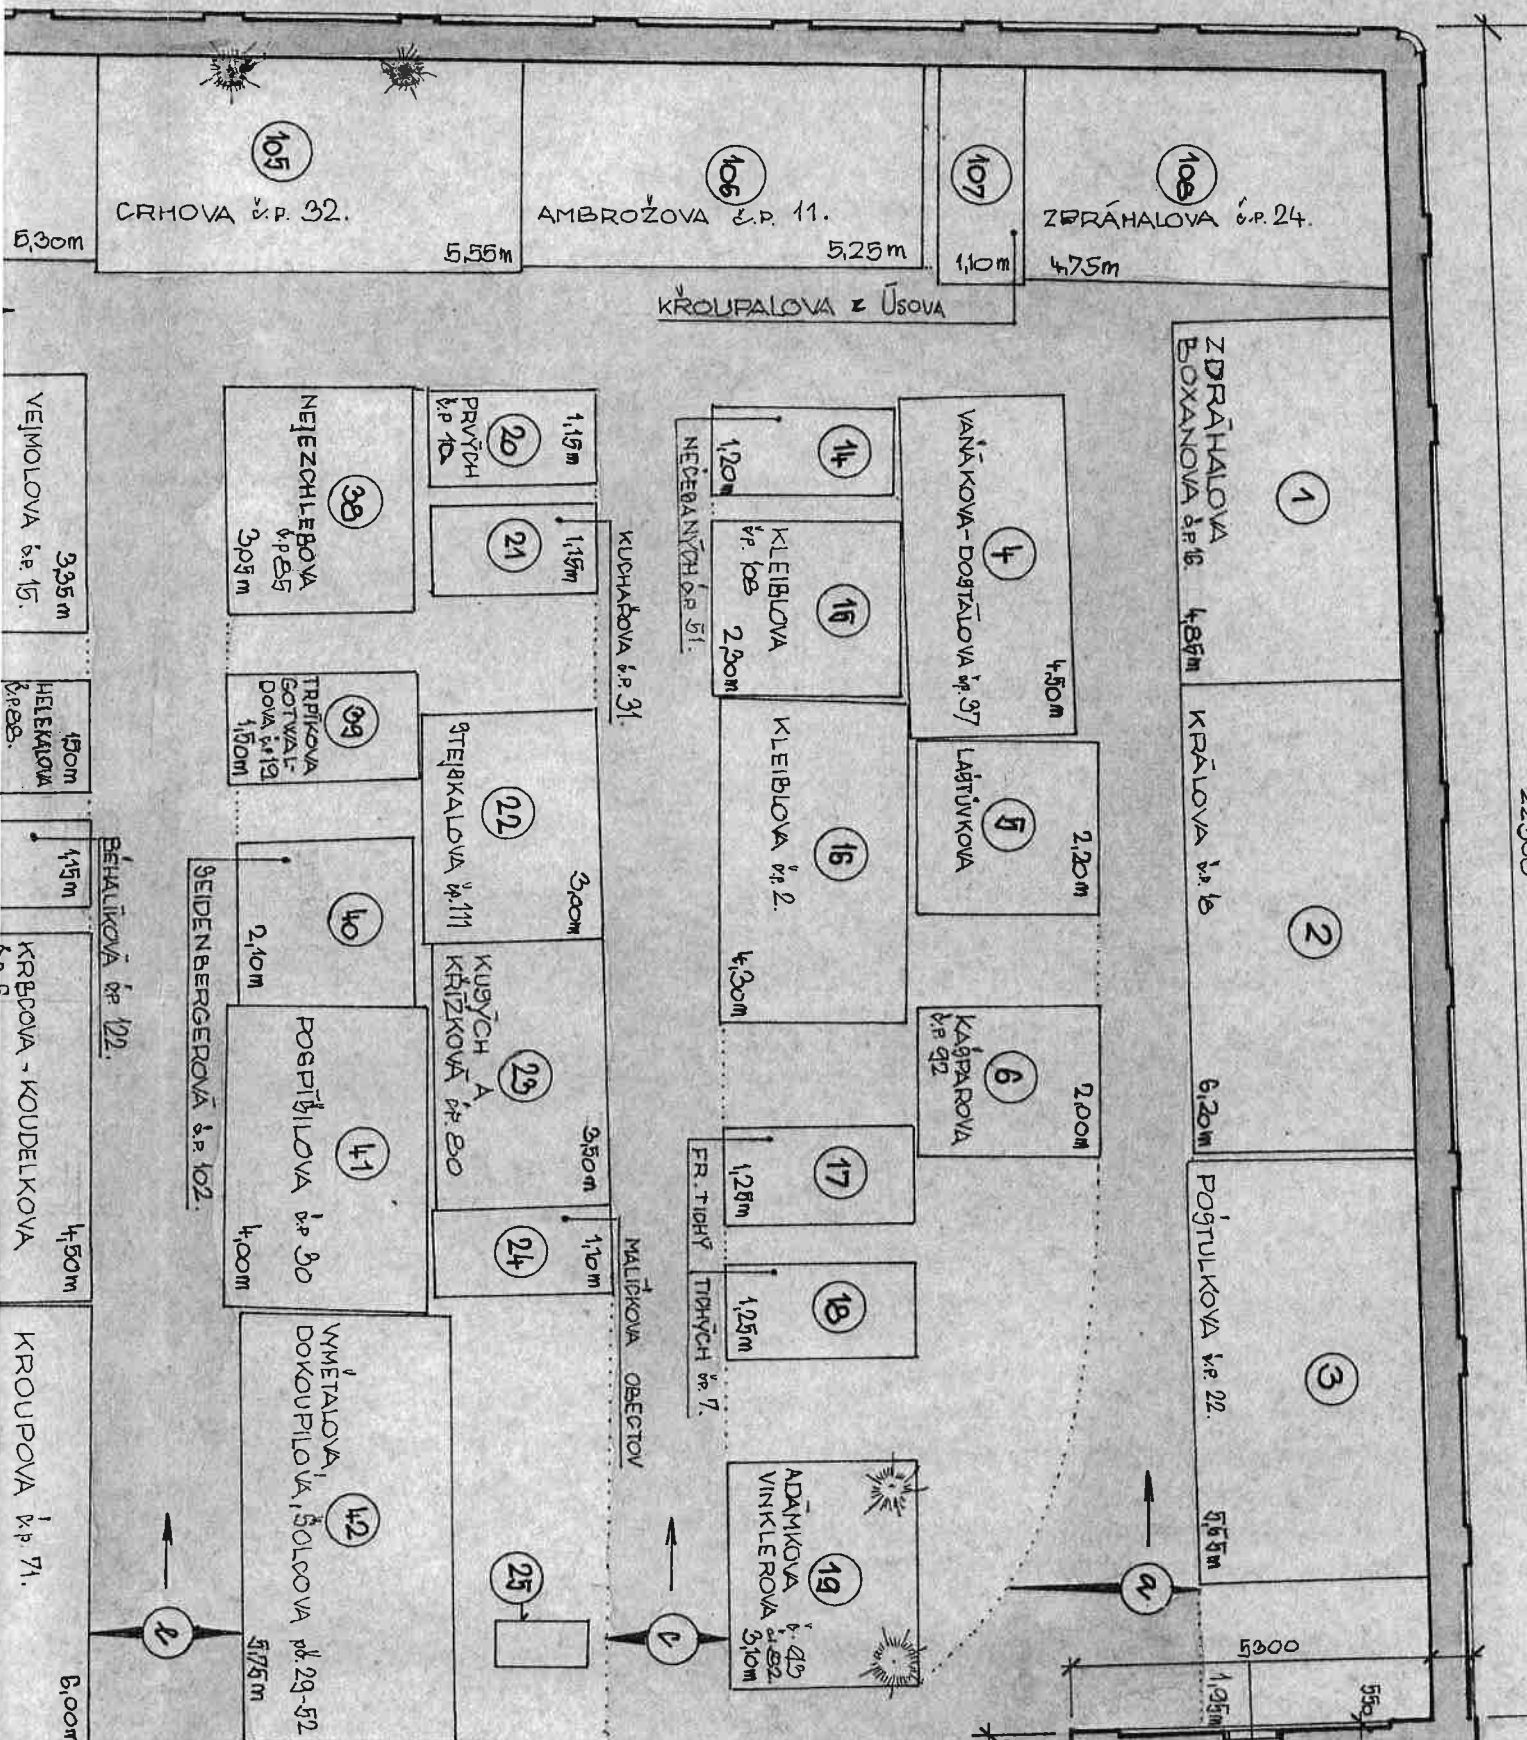

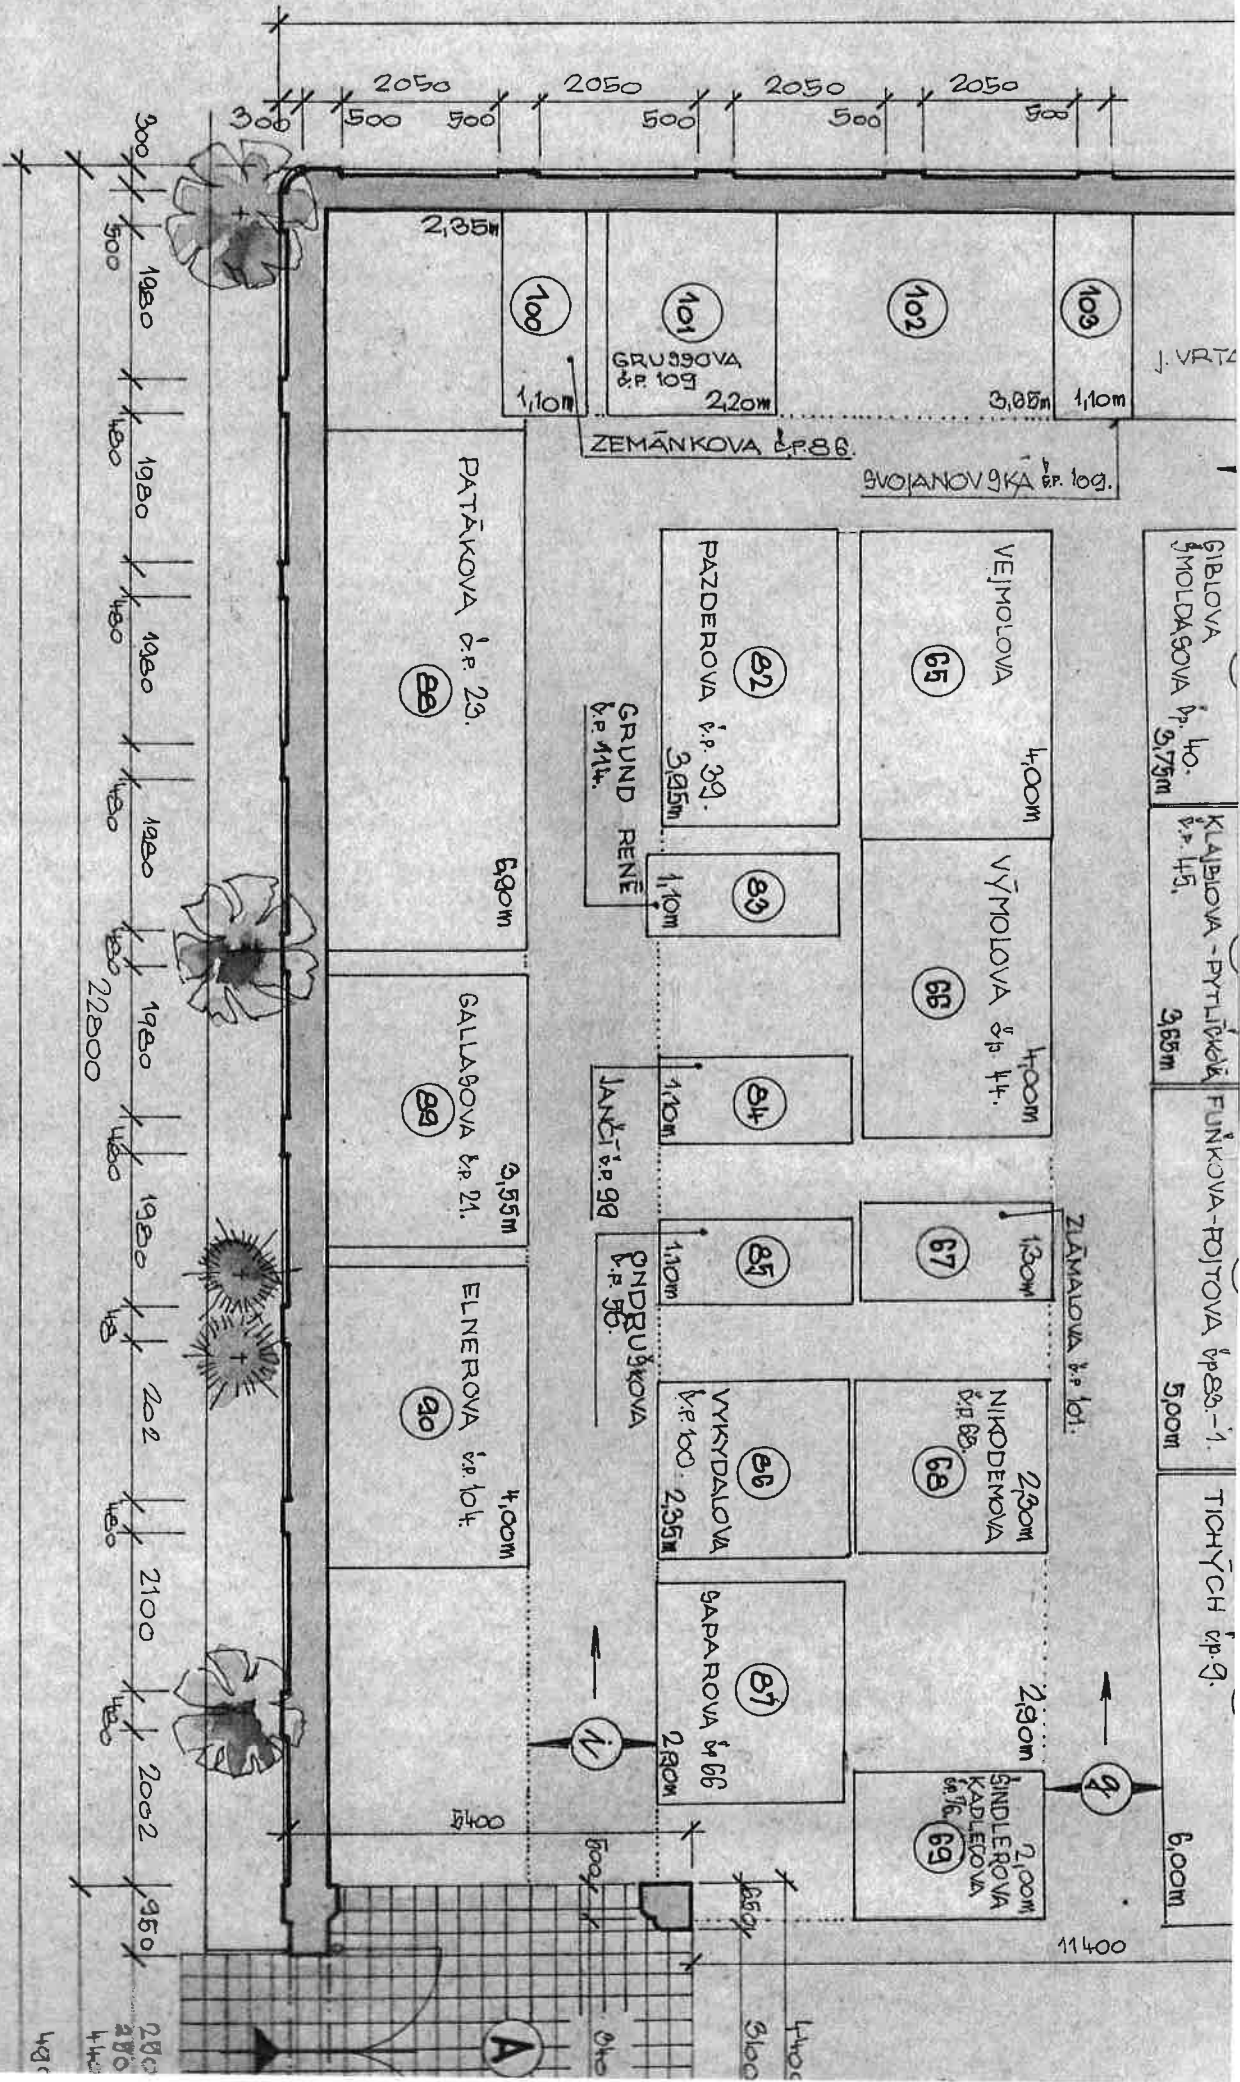

**LEGENDA**


- A** VSTUPNÍ OBJEKT
- B** MÁRNICE
- C** OBLUŽNÁ CESTA
- α - β** NĀHROBNÍ PĚŠINY

**POZNĀMKA:**


JMENOVIĚ A ČÍSLELNĚ OZNAČENĀ NĀHROBNĪ NAVAZUJĪ NA ČĪSLA DOMOVNĪ BEZ OHLEDU NA SOUTĀŽNĚ MAJITELE.  
ZAMĚŘENO POLYGONOVOU METODOU.

2



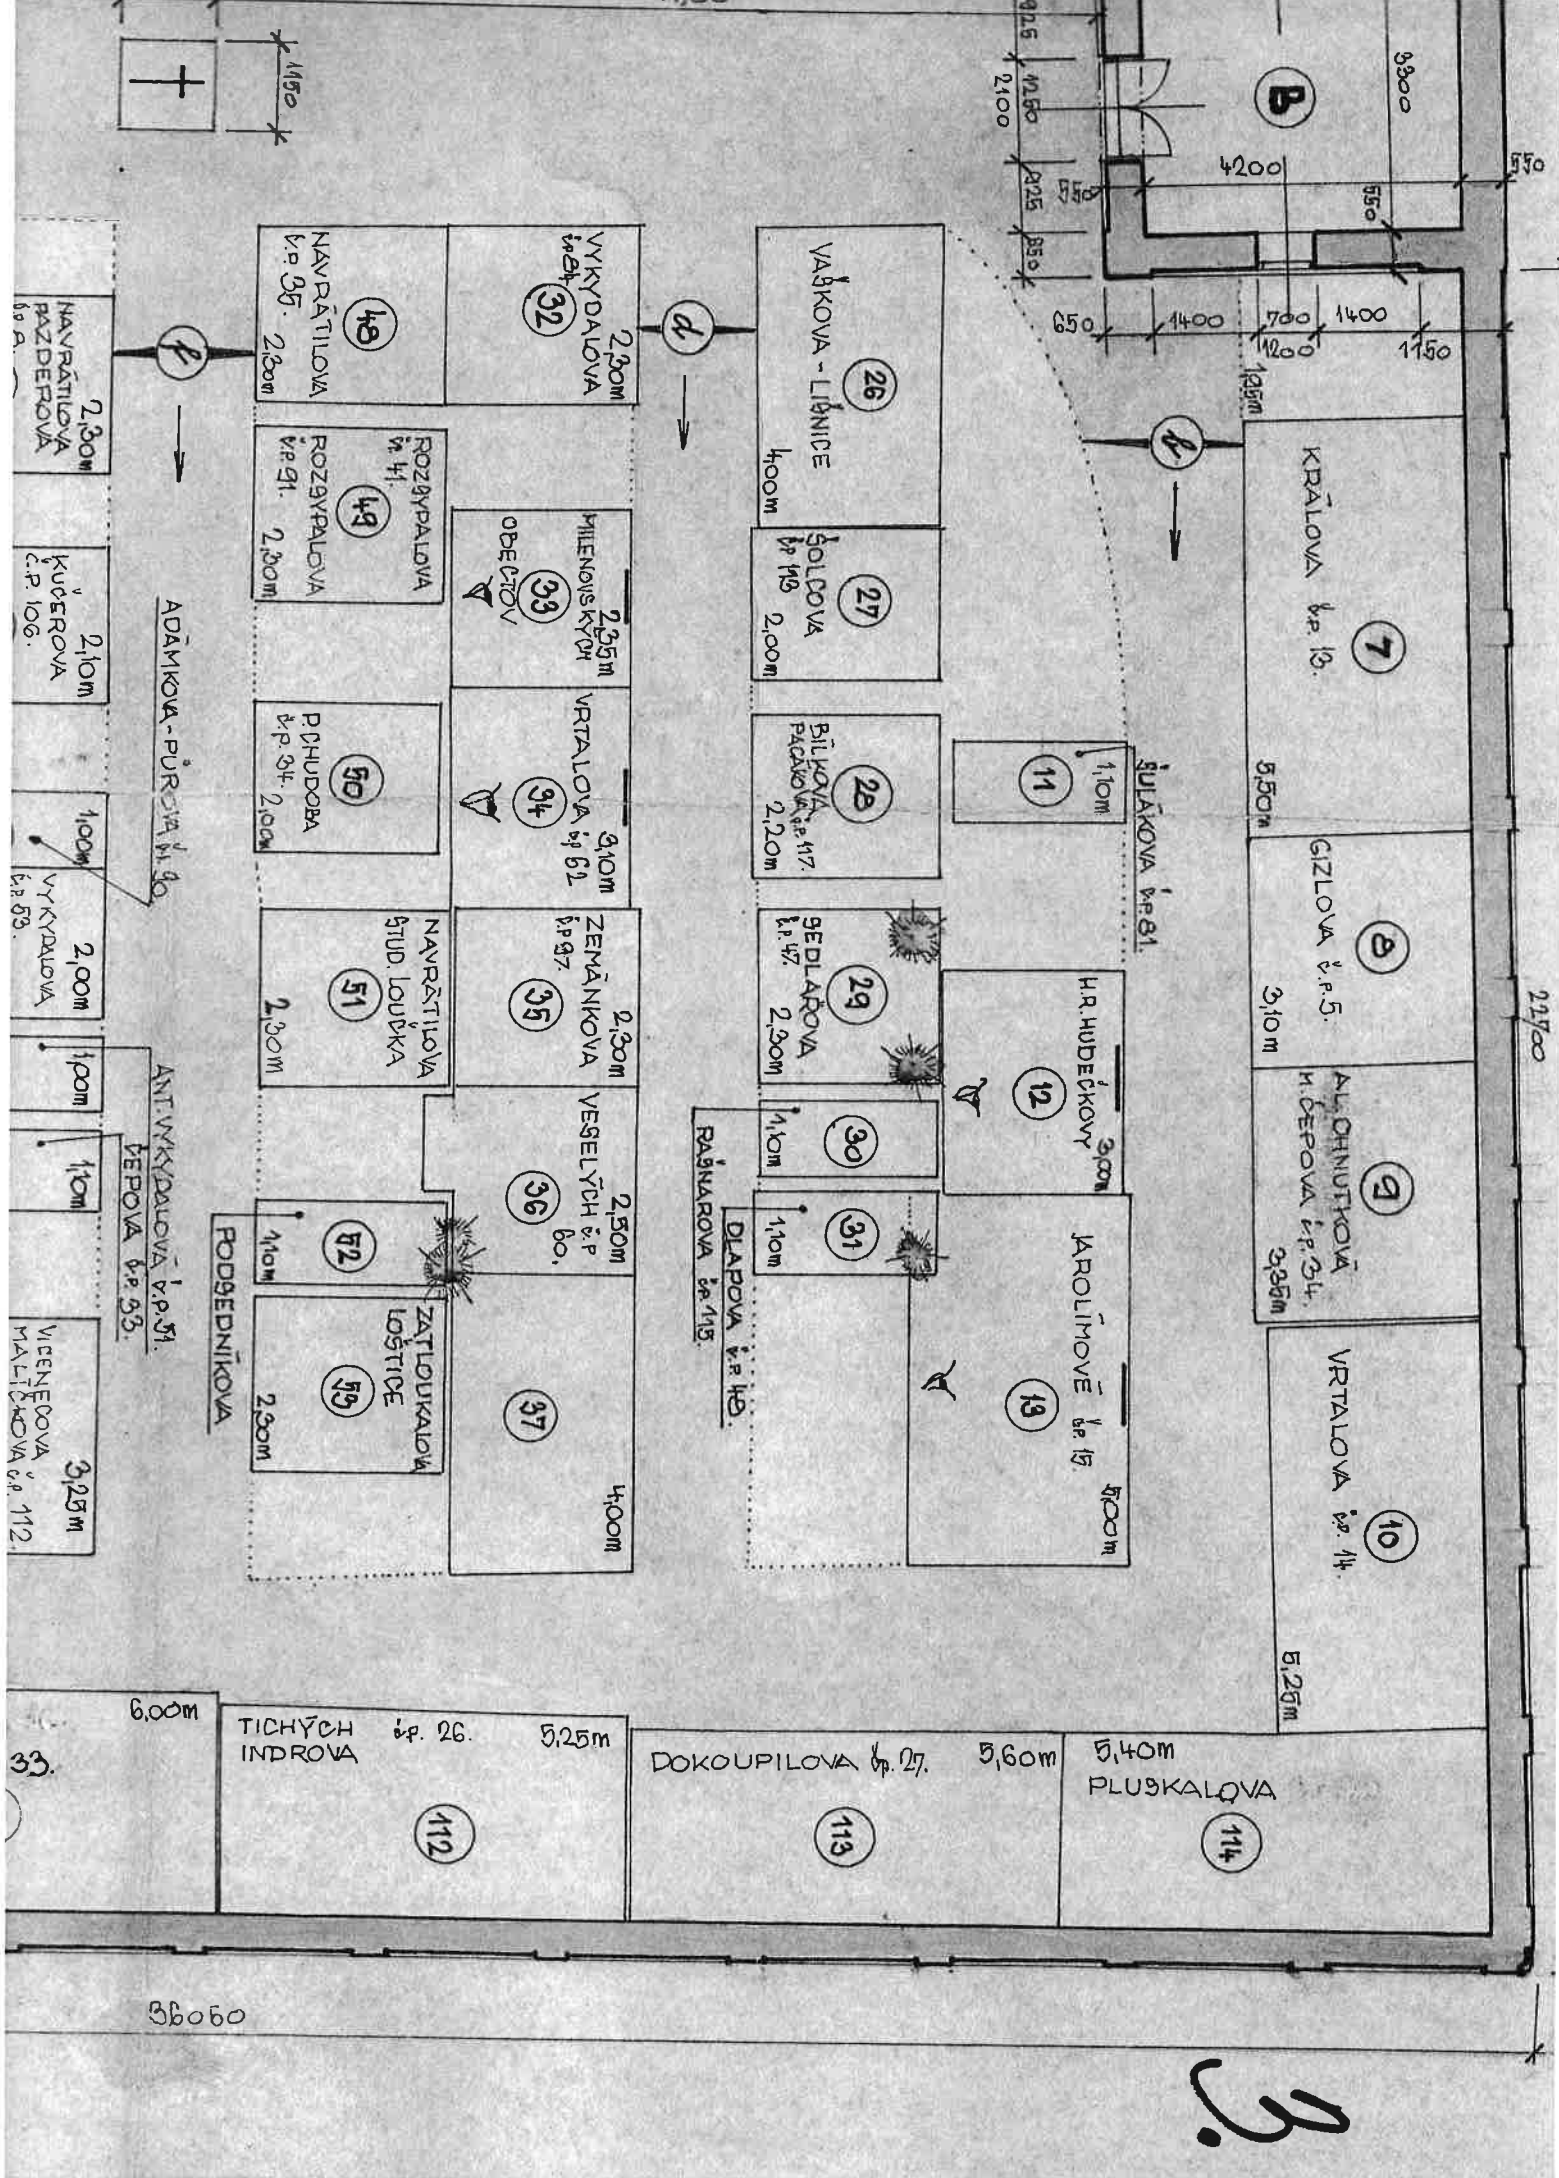

3.

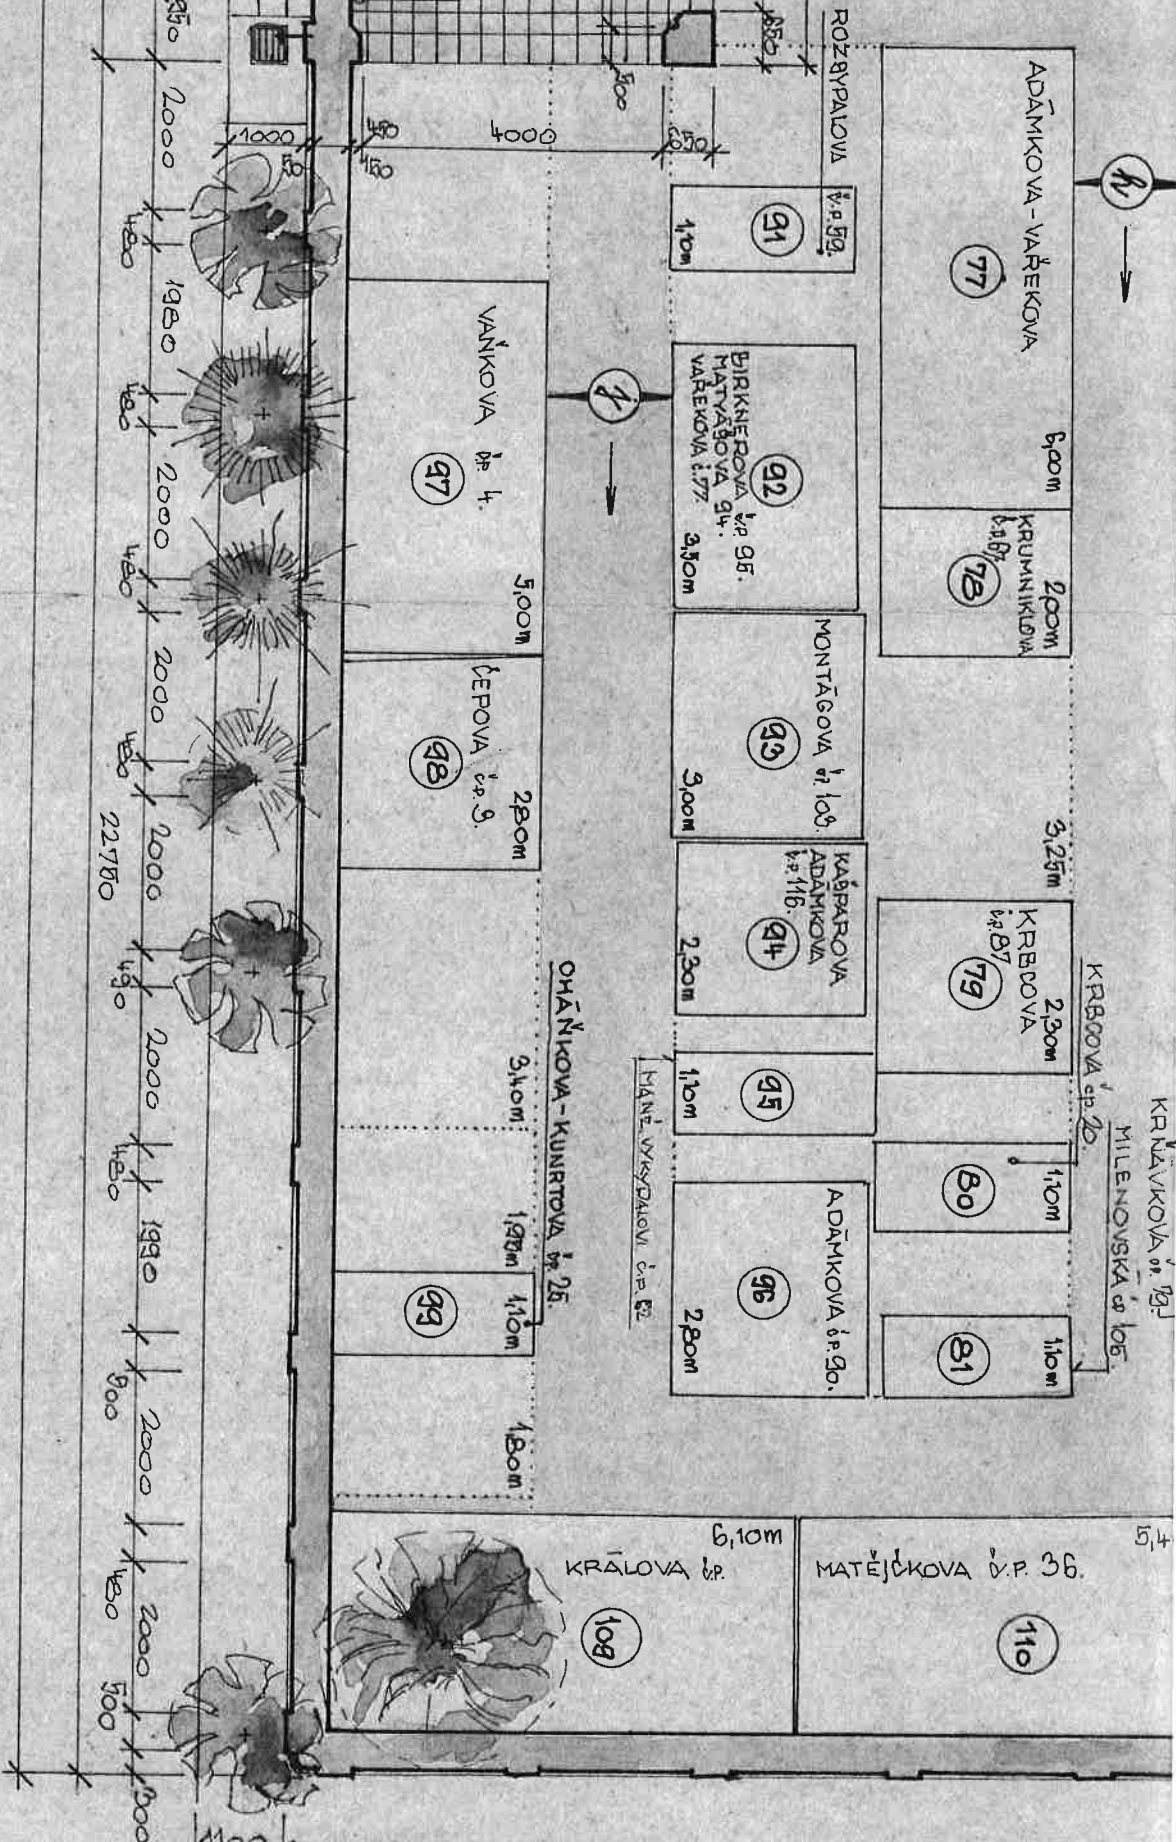

**RÚDORYANÝ NÁKRES STÁVAJÍCÍ BAKRÁLNÍ STAVBY HŘEYTOVA V PALONÍNĚ**  
 S PLOŠNÝM VYZNAČENÍM NÁROBNÍCH MÍST.  
**MĚK. 1:100**

VYPRACOVAL: ELLNER J09.  
 V. PALONÍNĚ 6/2002

40