


# I.1 VÝKRES ZÁKLADNÍHO ČLENĚNÍ ÚZEMÍ

# 1 : 10 000

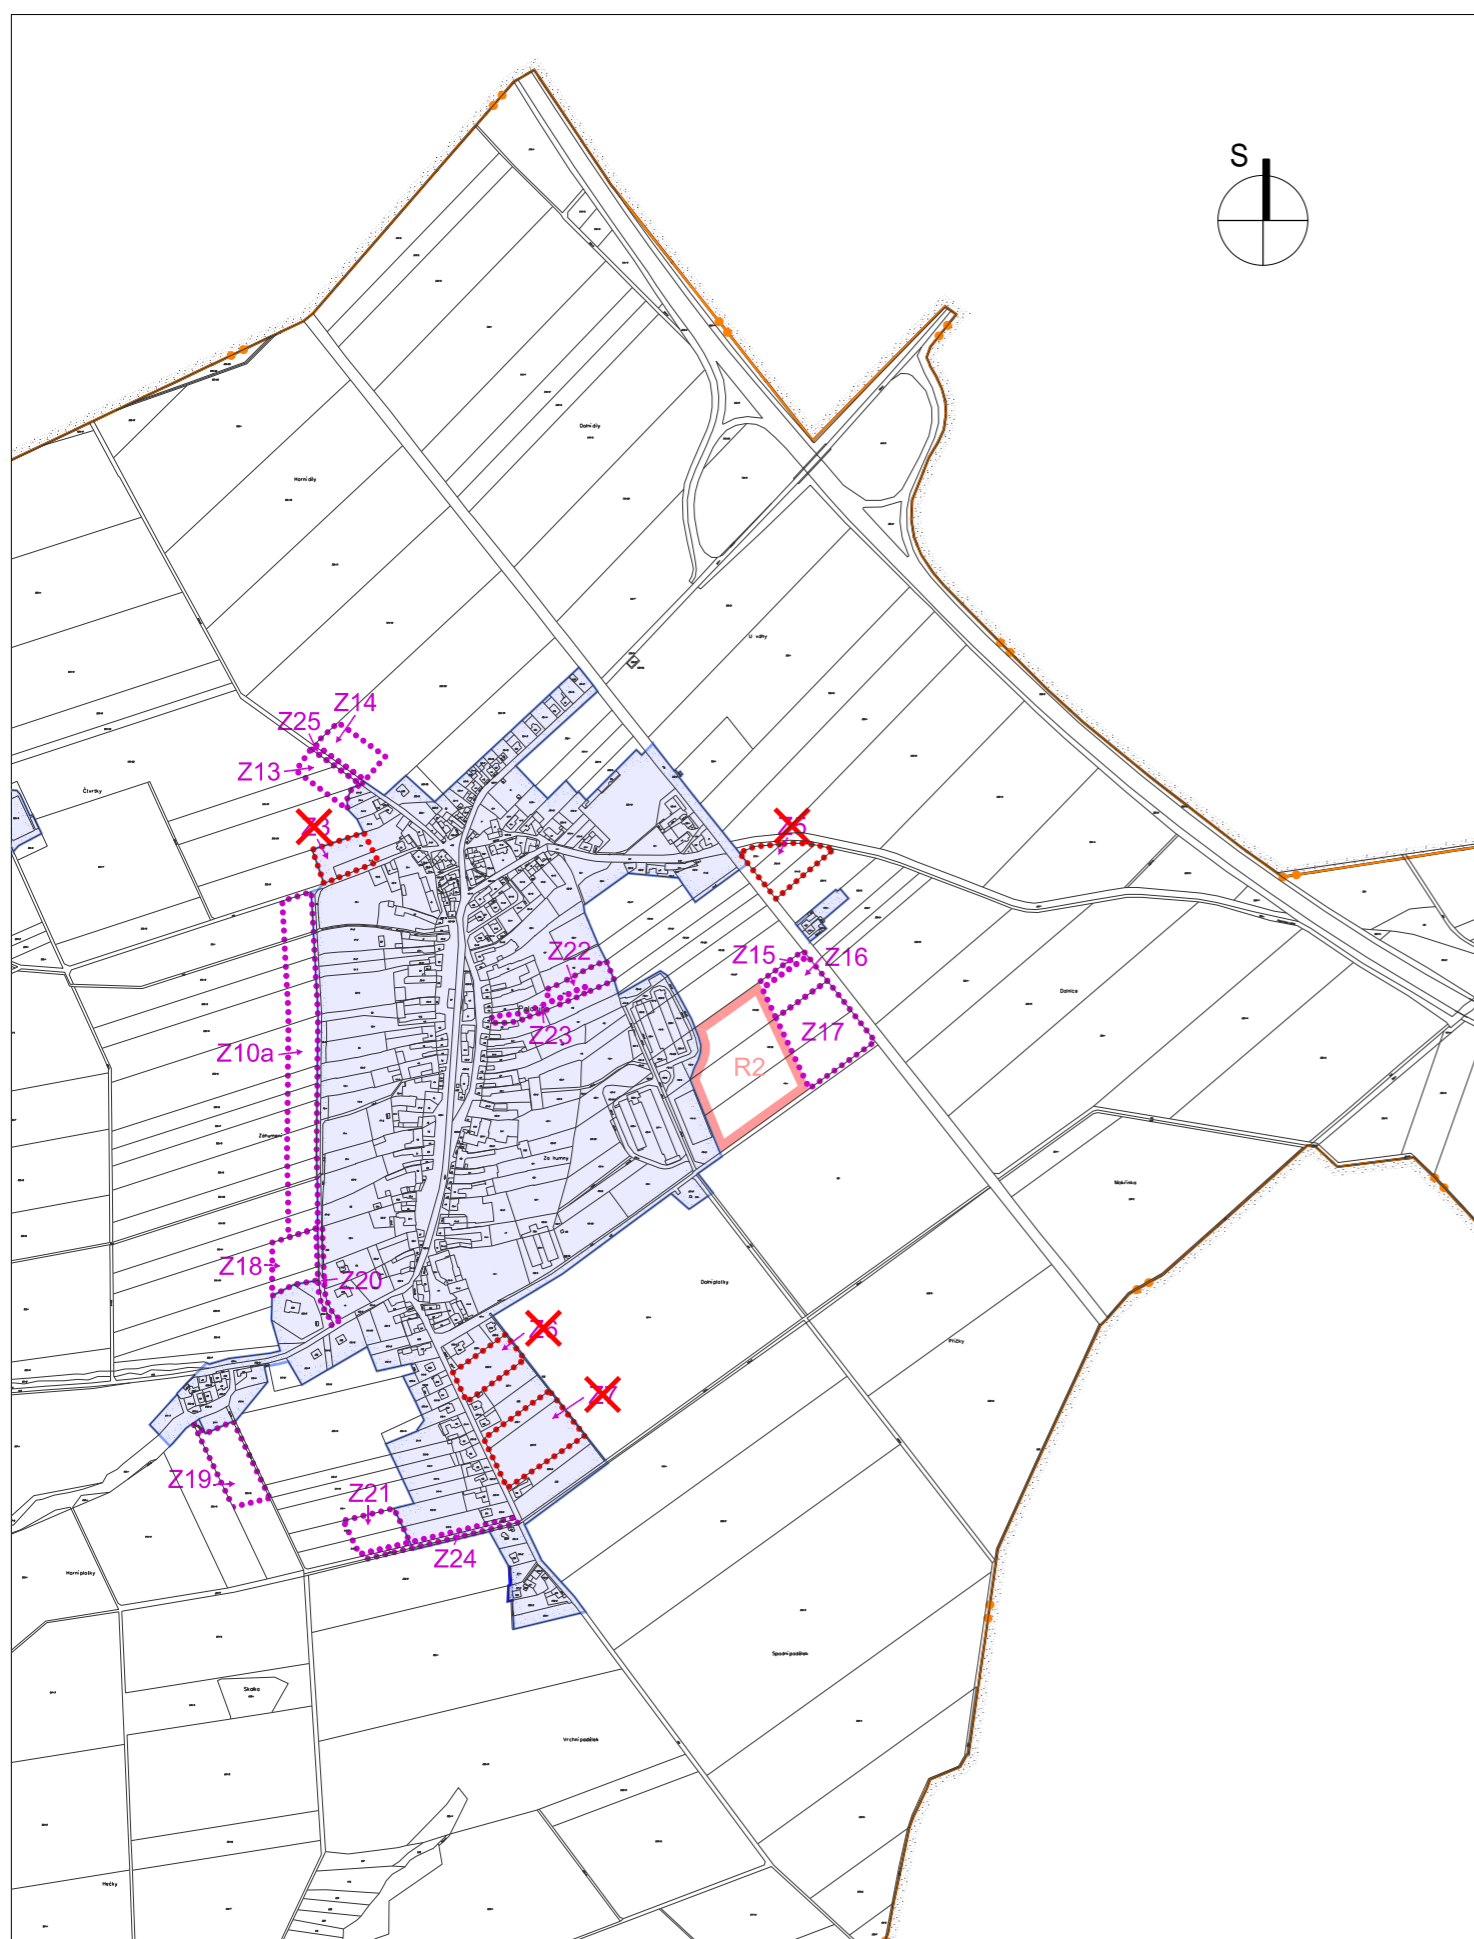

## LEGENDA

- HRANICE ŘEŠENÉHO ÚZEMÍ
- HRANICE KATASTRÁLNÍHO ÚZEMÍ
- HRANICE ZASTAVĚNÉHO ÚZEMÍ KE DNI 31.3.2014
- ÚPRAVA ZASTAVĚNÉHO ÚZEMÍ KE DNI 31.5.2020
- RUŠENÉ ZASTAVITELNÉ PLOCHY
- ZMENŠENÉ ZASTAVITELNÉ PLOCHY
- NOVÉ ZASTAVITELNÉ PLOCHY

- NOVÁ ÚZEMNÍ REZERVA
- ÚZEMNÍ REZERVA S UPRAVENÝM ROZSAHEM

ATELIER Ing.arch. Olga Hamšíková, Rybníček 492, Újezd 783 96		Autorizovaná osoba: Ing.arch. Přemysl Ženčák	
Pořizovatel: Obecní úřad Palonín		Podpis:	Razítko:
<b>ZMĚNA Č. 1 ÚP PALONÍN</b>			
I.1 VÝKRES ZÁKLADNÍHO ČLENĚNÍ ÚZEMÍ		Datum: červen 2020	Měřítko: 1 : 10 000