


II.2 VÝKRES ŠIRŠÍCH VZTAHŮ

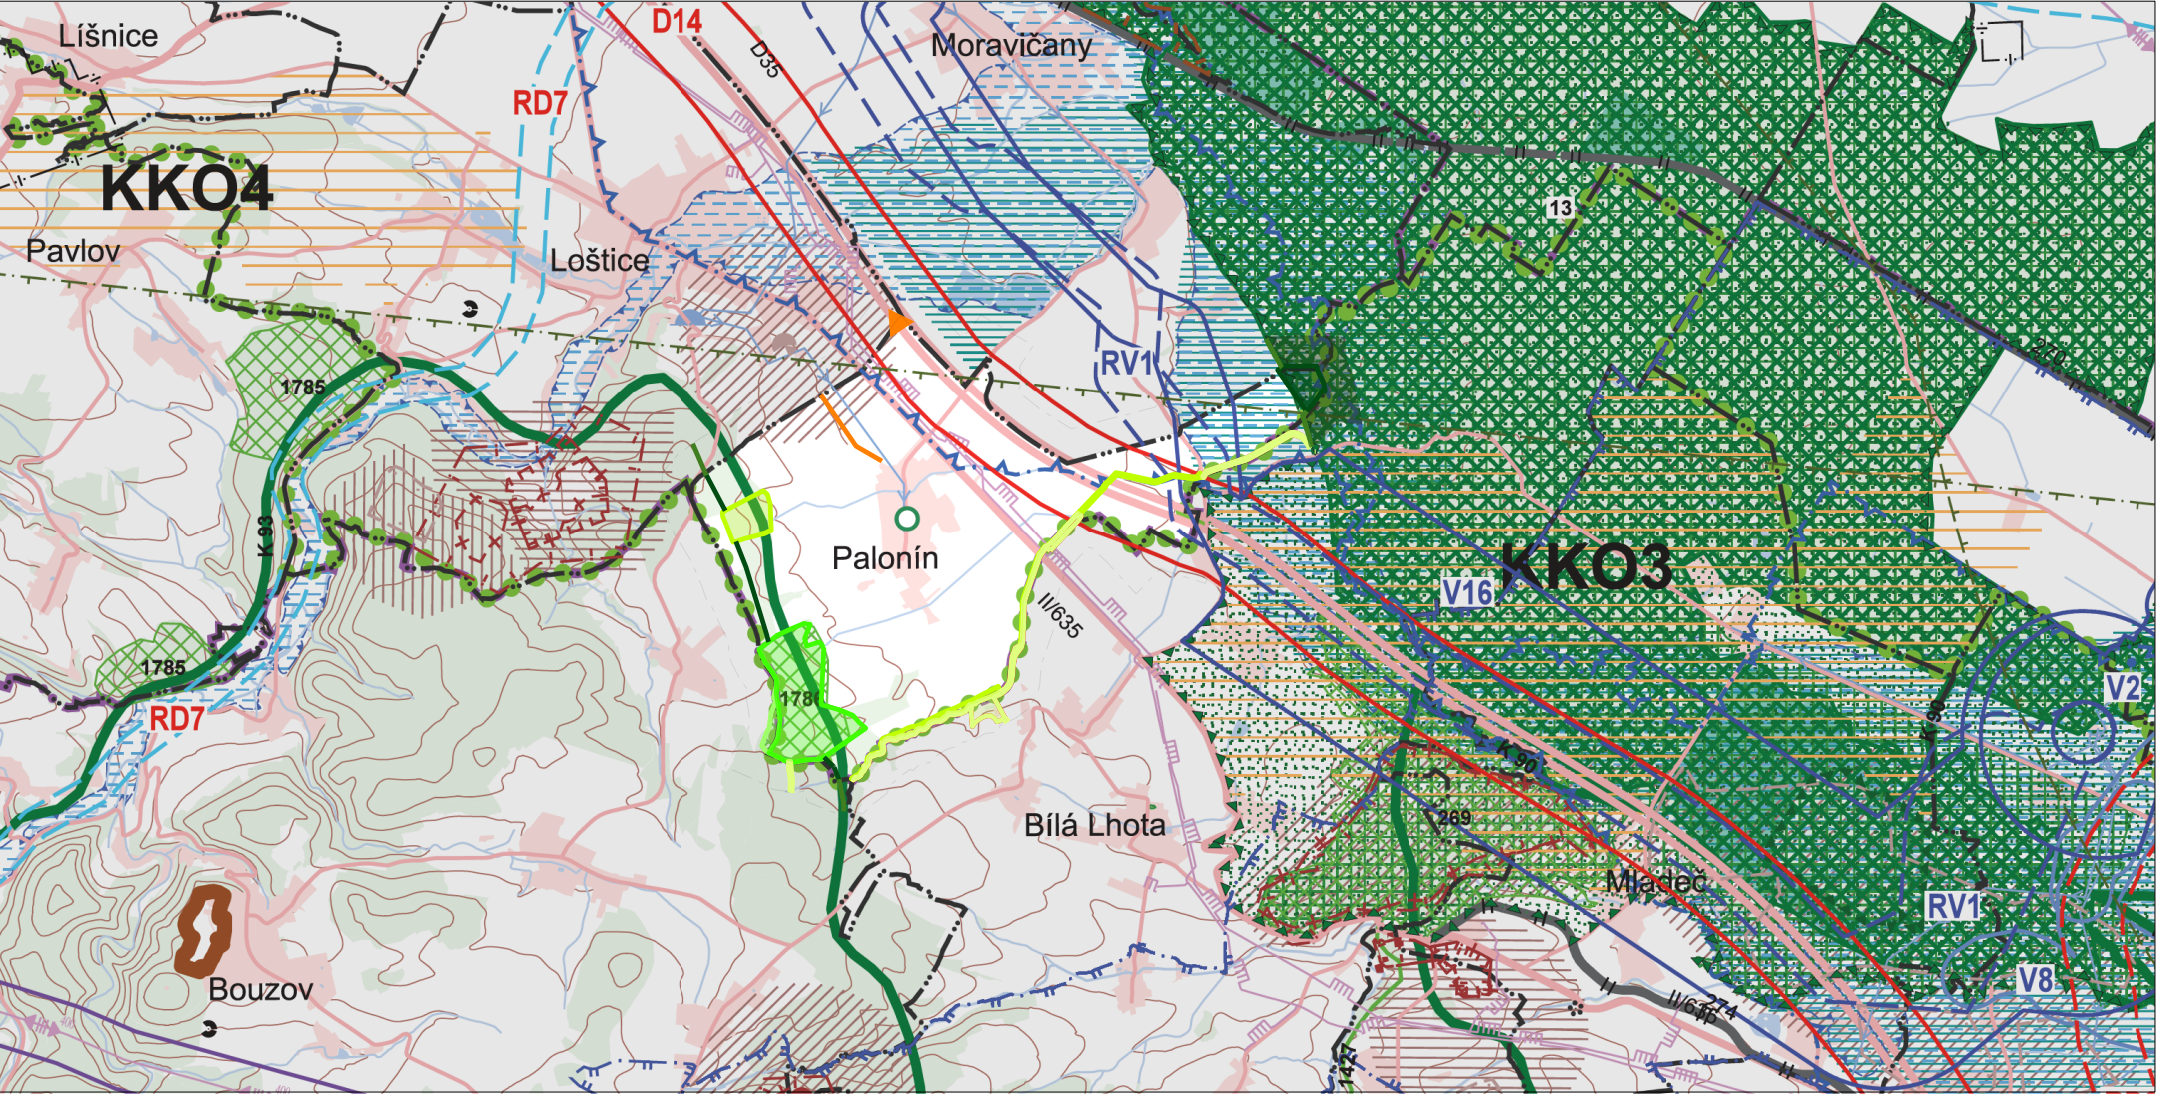

LEGENDA

NÁVRH
ÚZEMNÍ REZERVA

DOPRAVNÍ INFRASTRUKTURA NADMÍSTNÍHO VÝZNAMU

D. **RD.** KORIDORY PRO SILNIČNÍ DOPRAVU

STANOVENÍ ZÁSAD PRO OCHRANU A EXPLOATACI LOŽISEK NEROSTNÝCH SUROVIN
OBJEKT LZE VYUŽÍT V PLNÉM ROZSAHU (OBJEKT S VYŘEŠENÝMI STŘETÝ ZÁJMŮ, POPŘ.BEZ STŘETŮ ZÁJMŮ, NEBO SE STŘETÝ ŘEŠITELNÝMI)
OBJEKT LZE VYUŽÍT ČÁSTEČNĚ,NEBO PODMÍNEČNĚ PO SPLNĚNÍ VYBRANÝCH TECHNICKÝCH A ENVIROMENTÁLNÍCH PODMÍNEK
OBJEKT NELZE VYUŽÍT KOMPLEXNĚ(JE DOTČEN LIMITY OCHRANY PŘÍRODY, V SOUČ.DOBE PŘEVAŽUJÍ ZÁK.ZÁJMY O OCHR. SLOŽEK ŽP NAD ZÁJMY VYUŽITÍ LOŽISKA)

DOPRAVNÍ INFRASTRUKTURA NADMÍSTNÍHO VÝZNAMU

D1 DÁLNICE S OZNAČENÍM
55 SILNICE I., II. A III. TŘÍDY S OZNAČENÍM

TECHNICKÁ INFRASTRUKTURA NADMÍSTNÍHO VÝZNAMU

→ ZÁSOBOVACÍ VODOVODNÍ ŘAD
— VTL PLYNOVOD S TLAKEM DO 40 BARŮ

1 : 50 000

TECHNICKÁ INFRASTRUKTURA NADMÍSTNÍHO VÝZNAMU

E. KORIDOR PRO TECHNICKOU INFRASTRUKTURU - ZÁSOBOVÁNÍ PLYNEM
E. **RE.** PLOCHY A KORIDORY PRO TECHNICKOU INFRASTRUKTURU - ZÁSOBOVÁNÍ EL.ENERGII
V. **RV.** PLOCHY A KORIDORY PRO TECHNICKOU INFRASTRUKTURU - ZÁSOBOVÁNÍ PITNOU VODOU

PLOCHY A KORIDORY PRO STAVBY A OPATŘENÍ KE SNIŽOVÁNÍ OHROŽENÍ ÚZEMÍ ŽIVELNÝMI, NEBO JINÝMI POHROMAMI

V. KORIDORY PRO PROTIPOVODŇOVÉ STAVBY
— LOKALITA VHODNÁ PRO AKUMULACI POVRCHOVÝCH VOD
V. SUCHÁ NÁDRŽ
— ÚZEMÍ VÝZNAMNÉ PRO SITUOVÁNÍ PROTIPOVODŇOVÝCH OPATŘENÍ

ÚZEMNÍ SYSTÉM EKOLOGICKÉ STABILITY NADMÍSTNÍHO VÝZNAMU

424 NADREGIONÁLNÍ BIOCENTRUM S OZNAČENÍM
K 89 NADREGIONÁLNÍ BIOKORIDOR S OZNAČENÍM
436 OK15 REGIONÁLNÍ BIOCENTRUM S OZNAČENÍM
RK 890 REGIONÁLNÍ BIOKORIDOR S OZNAČENÍM


ZÁVAZNÉ LIMITY VYPLÝVAJÍCÍ Z PRÁVNÍCH PŘEDPISŮ A ROZHODNUTÍ

— OCHRANNÉ PÁSMO PŘÍRODNÍCH LÉČIVÝCH ZDROJŮ A PŘÍRODNÍCH MINERÁLNÍCH VOD
— VNITŘNÍ LÁZEŇSKÉ ÚZEMÍ
— VNĚJŠÍ LÁZEŇSKÉ ÚZEMÍ
— OCHRANNÉ PÁSMO VODNÍHO ZDROJE II. STUPNĚ
— STANOVENÉ ZÁPLAVOVÉ ÚZEMÍ Q100
— CHRÁNĚNÁ OBLAST PŘÍROZENÉ AKUMULACE VOD
— OCHRANNÉ PÁSMO PRODUKTOVODU
— OCHRANNÉ PÁSMO LETIŠTĚ

OCHRANA PŘÍRODNÍCH HODNOT

— ÚZEMÍ NATURA 2000 - PTAČÍ OBLAST
— ÚZEMÍ NATURA 2000 - EVROPSKÝ VÝZNAMNÁ LOKALITA

— NADREGIONÁLNÍ BIOCENTRA A BIOKORIDORY V ŘEŠENÉM ÚZEMÍ
— NADREGIONÁLNÍ BIOCENTRA A BIOKORIDORY V NAVAZUJÍCÍM ÚZEMÍ
— REGIONÁLNÍ BIOCENTRA A BIOKORIDORY V ŘEŠENÉM ÚZEMÍ
— REGIONÁLNÍ BIOCENTRA A BIOKORIDORY V NAVAZUJÍCÍM ÚZEMÍ
— LOKÁLNÍ BIOCENTRA A BIOKORIDORY V ŘEŠENÉM ÚZEMÍ
— LOKÁLNÍ BIOCENTRA A BIOKORIDORY V NAVAZUJÍCÍM ÚZEMÍ
← SDRUŽENÁ STEZKA (CYKLOSTEZKA) PALONÍN - LOŠTICE

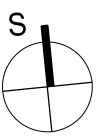

Ing.arch. Olga Hamšíková, Rybníček 492, Újezd 783 96	Autorizovaná osoba: Ing.arch. Přemysl Ženčák	
	Podpis:	Razítko:
Pořizovatel: Obecní úřad Palonín	Obec: Palonín	
ZMĚNA Č. 1 ÚP PALONÍN	Kraj: Olomoucký	
	Datum: červen 2020	
II.2 VÝKRES ŠIRŠÍCH VZTAHŮ	Měřítko: 1 : 50 000	