


I.1 VÝKRES ZÁKLADNÍHO ČLENĚNÍ ÚZEMÍ

1 : 10 000

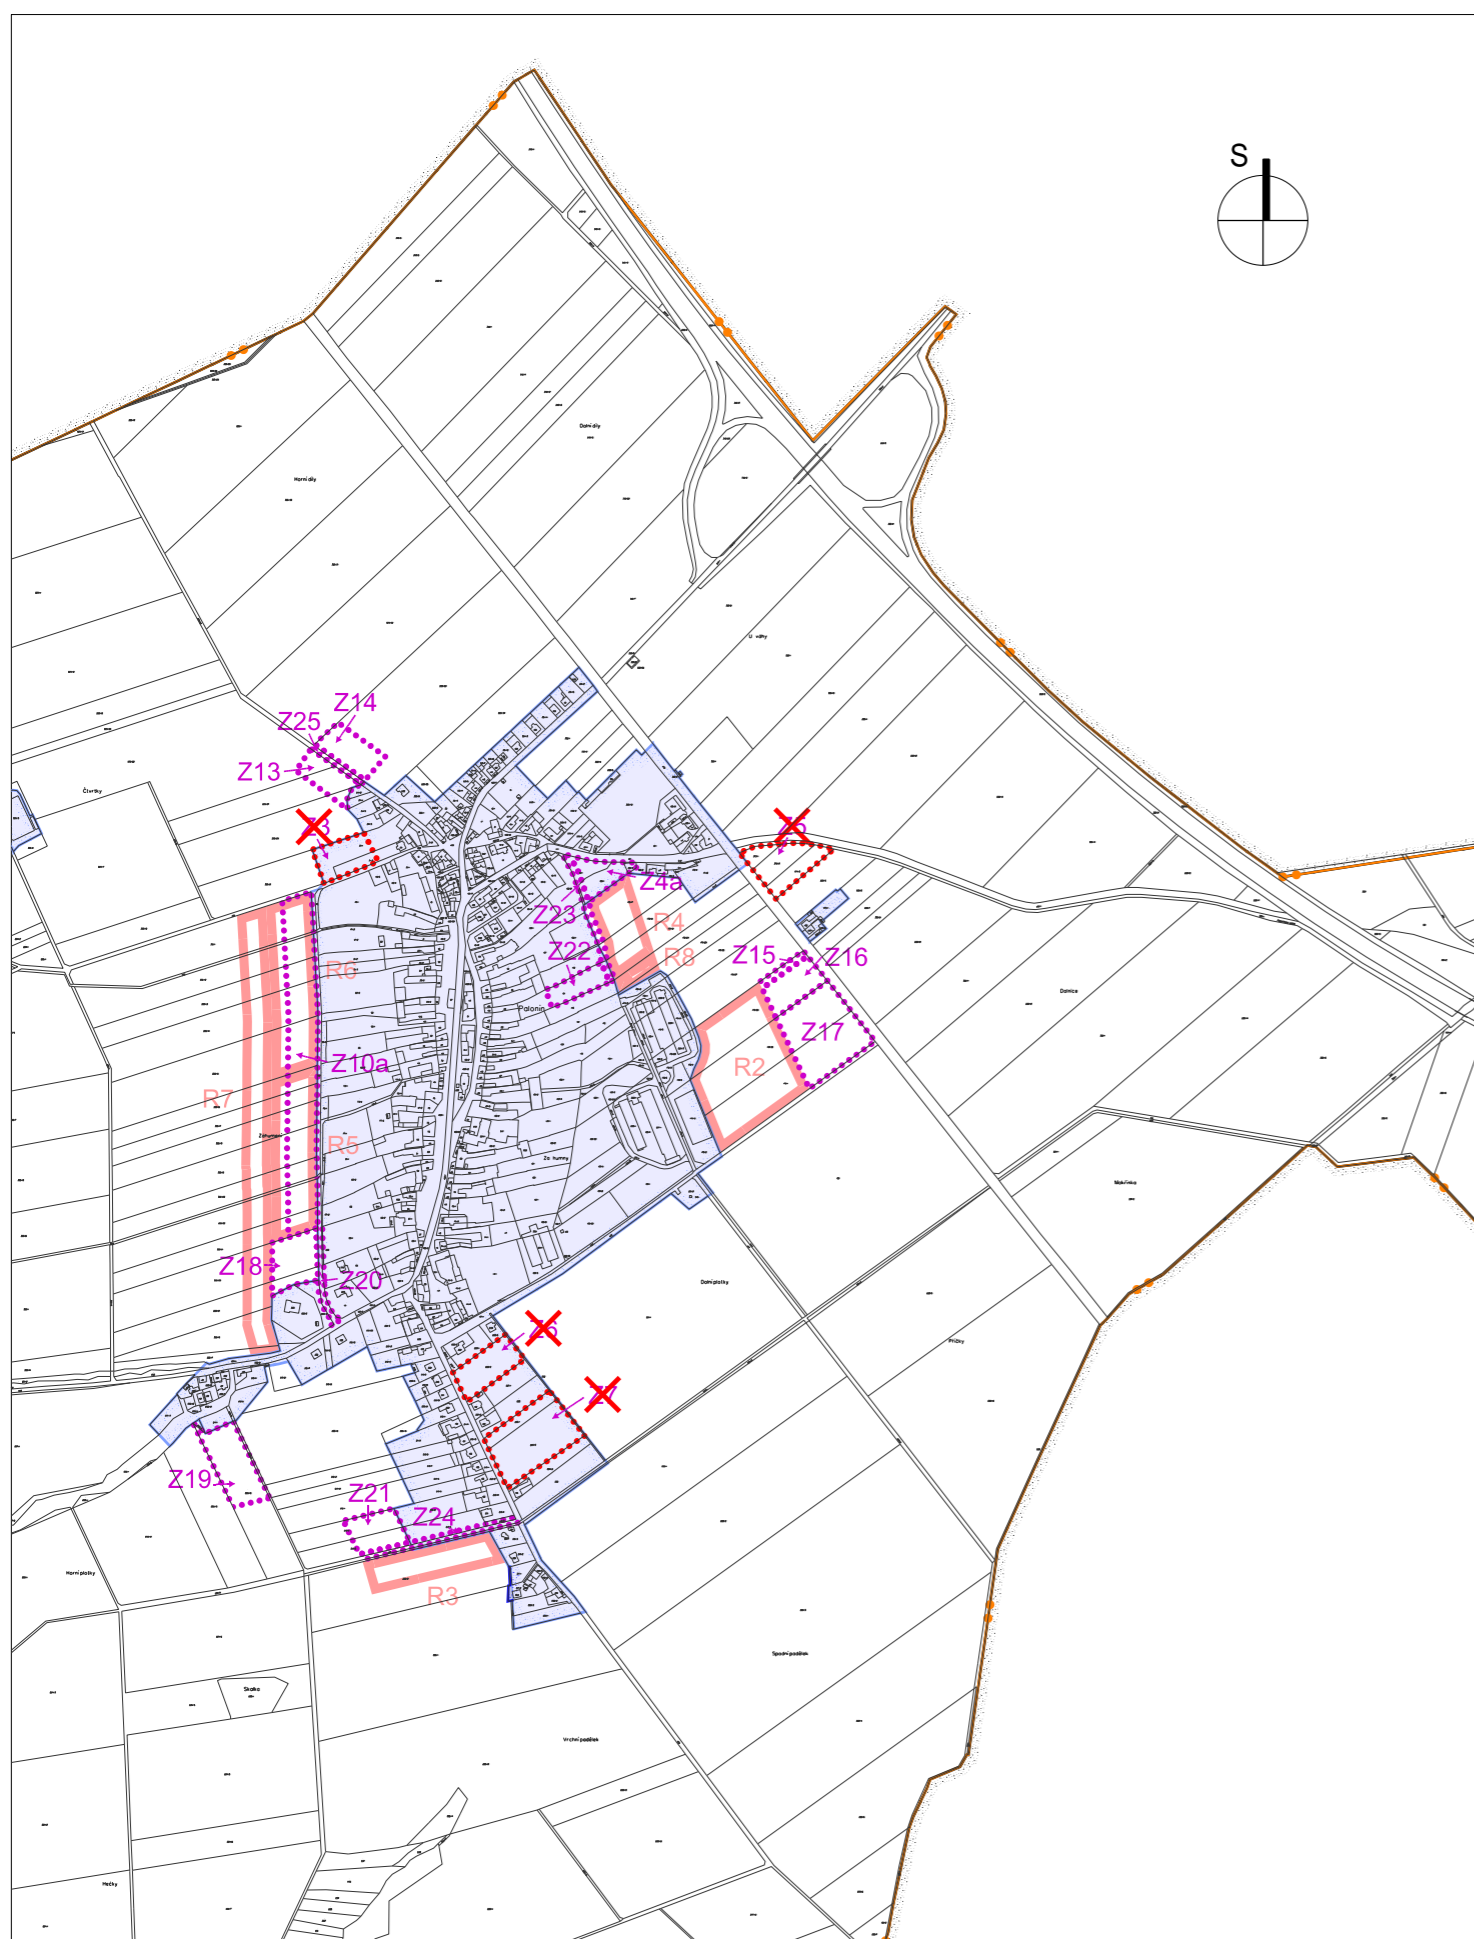

LEGENDA

- HRANICE ŘEŠENÉHO ÚZEMÍ
- HRANICE KATASTRÁLNÍHO ÚZEMÍ
- HRANICE ZASTAVĚNÉHO ÚZEMÍ KE DNI 31.3.2014
- ÚPRAVA ZASTAVĚNÉHO ÚZEMÍ KE DNI 31.5.2020
- RUŠENÉ ZASTAVITELNÉ PLOCHY
- ZMENŠENÉ ZASTAVITELNÉ PLOCHY
- NOVÉ ZASTAVITELNÉ PLOCHY

- NOVÁ ÚZEMNÍ REZERVA
- ÚZEMNÍ REZERVA S UPRAVENÝM ROZSAHEM

| | | | | | |
|---|----------|--|----------|--------|------------|
| ATELIER Ing.arch. Olga Hamšíková, Rybníček 492, Újezd 783 96 | | Autorizovaná osoba: Ing.arch. Přemysl Ženčák | | | |
| Pořizovatel: Obecní úřad Palonín | | Podpis: | Razítko: | | |
| ZMĚNA Č. 1 ÚP PALONÍN | | | | | |
| | | | | Obec: | Palonín |
| | | | | Kraj: | Olomoucký |
| | | | | Datum: | říjen 2021 |
| I.1 VÝKRES ZÁKLADNÍHO ČLENĚNÍ ÚZEMÍ | Měřítko: | 1 : 10 000 | | | |