


II.3 VÝKRES PŘEDPOKLÁDANÝCH ZÁBORŮ PŮDNÍHO FONDU 1 : 5 000

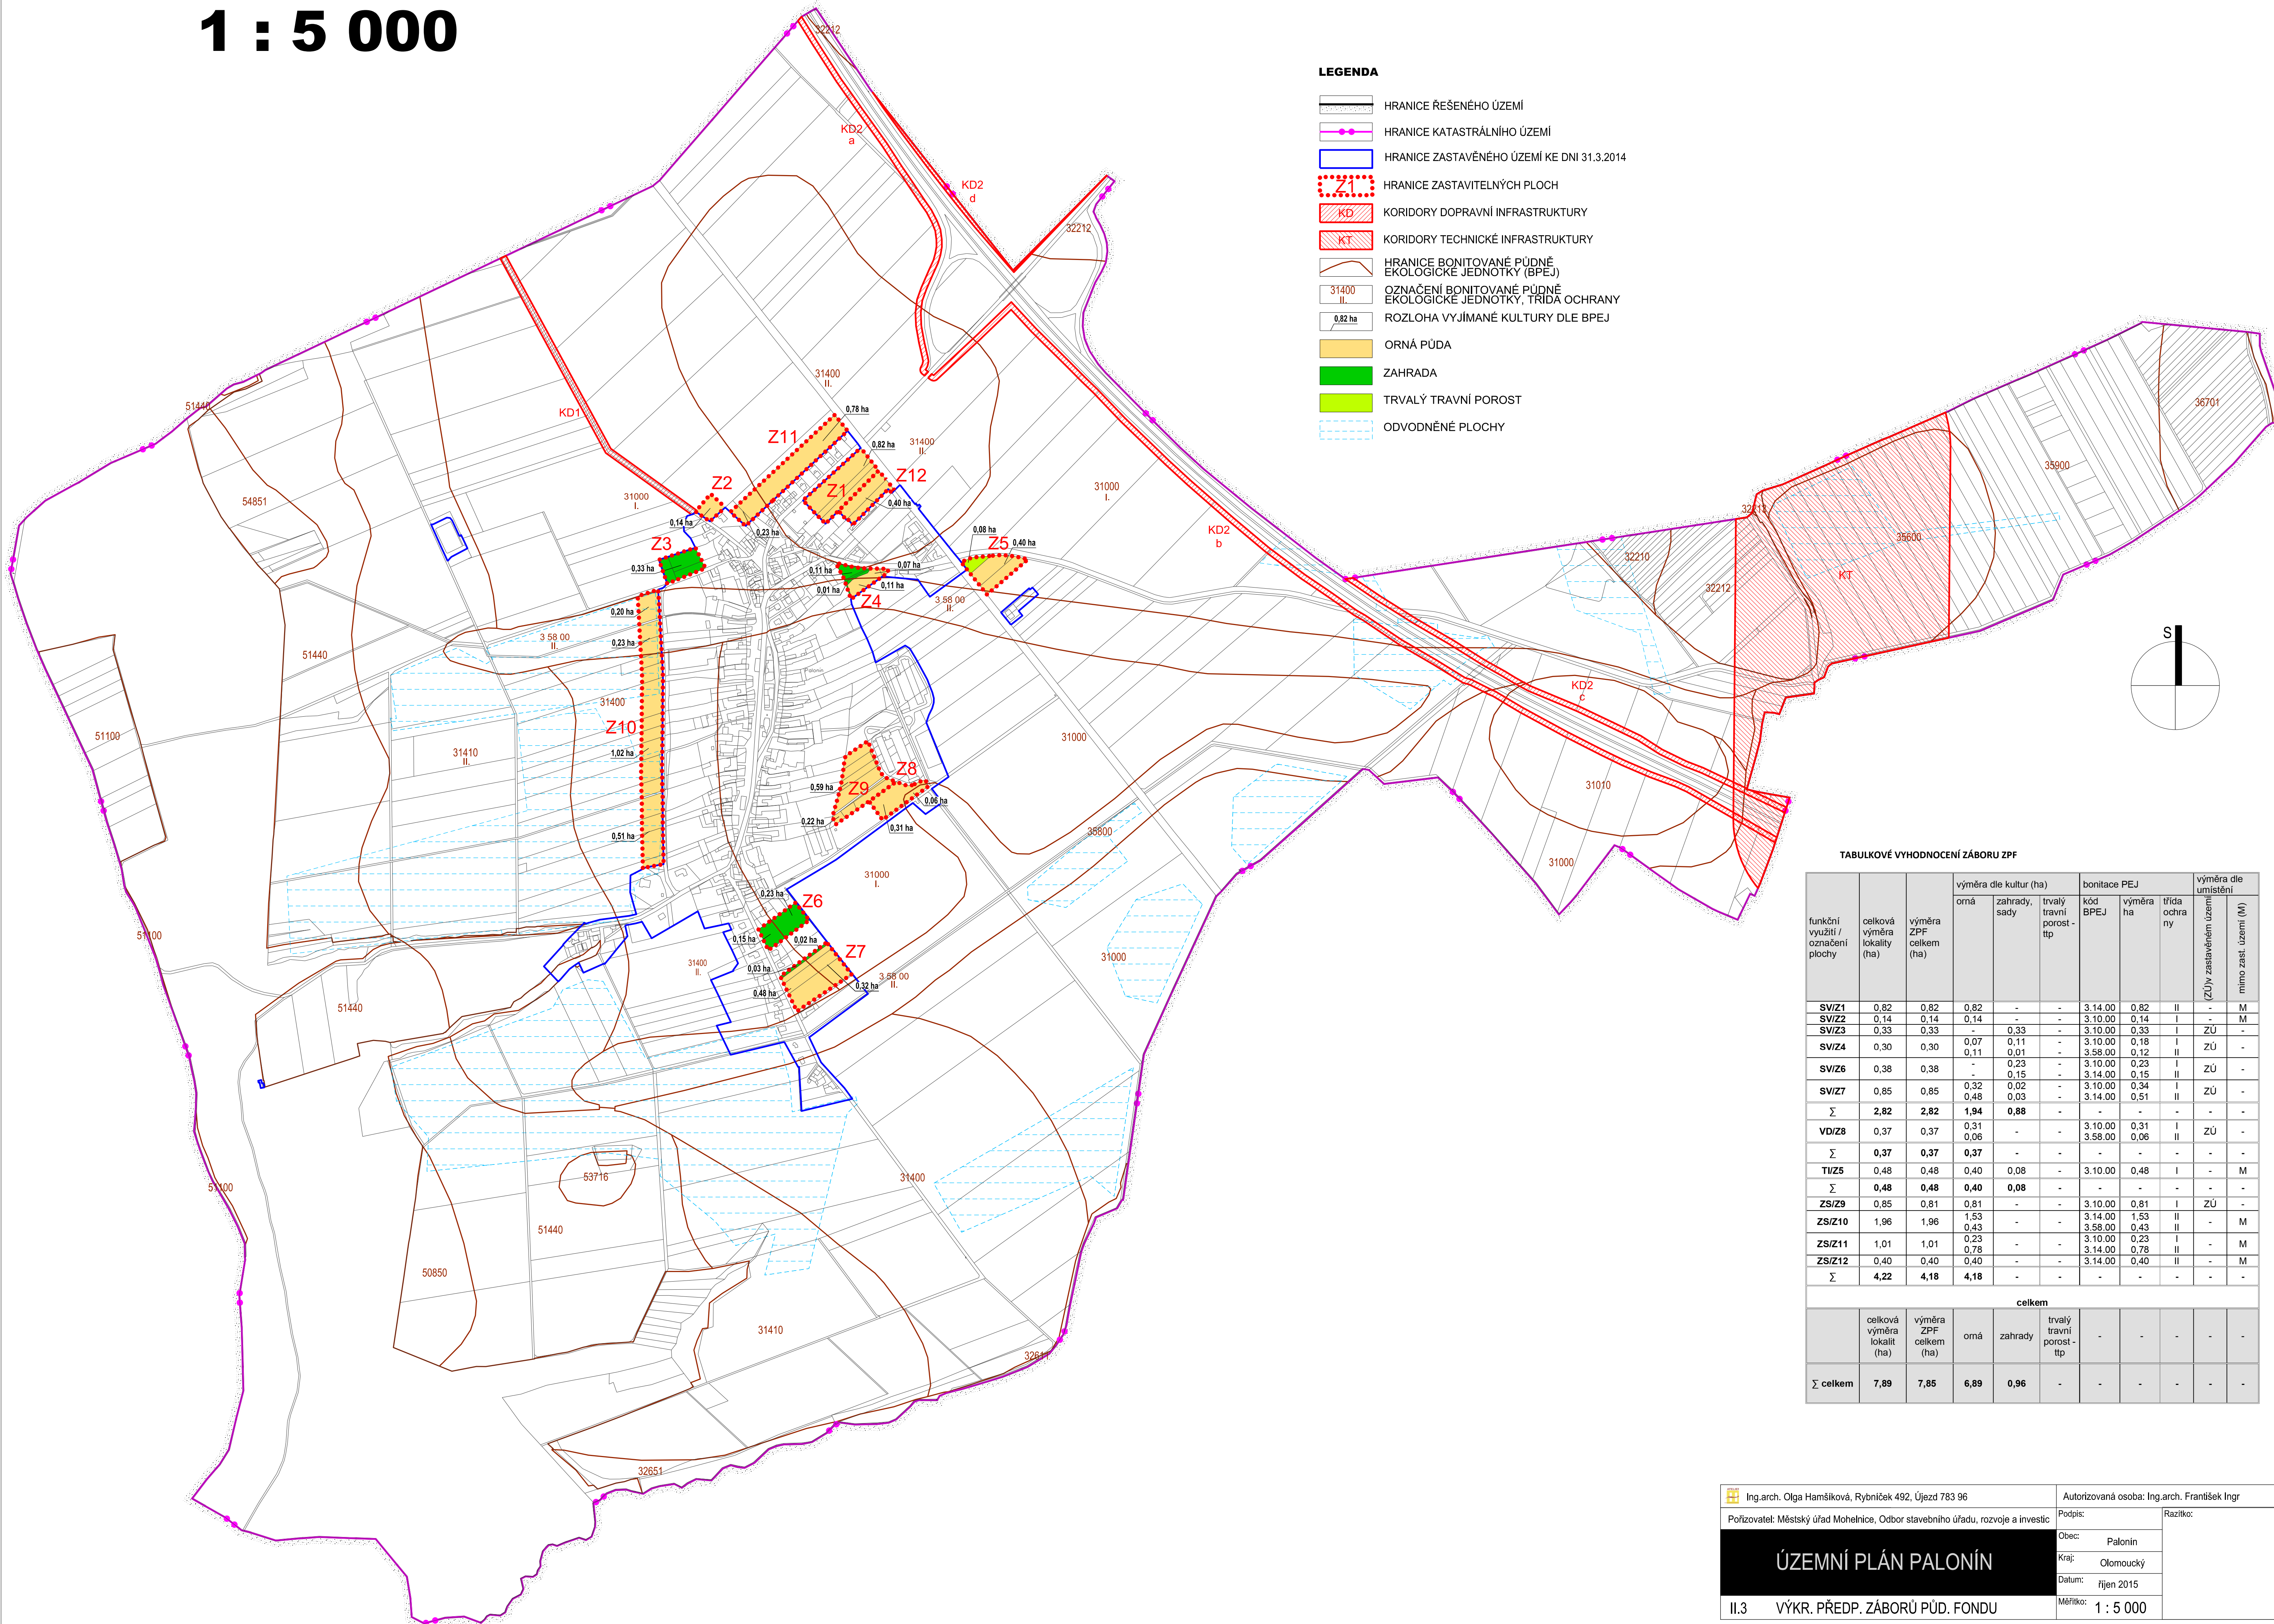

- LEGENDA**
- HRANICE ŘEŠENÉHO ÚZEMÍ
 - HRANICE KATASTRÁLNÍHO ÚZEMÍ
 - HRANICE ZASTAVĚNÉHO ÚZEMÍ KE DNI 31.3.2014
 - HRANICE ZASTAVITELNÝCH PLOCH
 - KORIDORY DOPRAVNÍ INFRASTRUKTURY
 - KORIDORY TECHNICKÉ INFRASTRUKTURY
 - HRANICE BONITOVANÉ PŮDNĚ EKOLOGICKE JEDNOTKY (BPEJ)
 - OZNAČENÍ BONITOVANÉ PŮDNĚ EKOLOGICKE JEDNOTKY, TRÍDA OCHRANY
 - ROZLOHA VYJÍMANÉ KULTURY DLE BPEJ
 - ORNÁ PŮDA
 - ZAHRADA
 - TRVALÝ TRAVNÍ POROST
 - ODVODNĚNÉ PLOCHY

TABULKOVÉ VYHODNOCENÍ ZÁBORU ZPF

funkční využití / označení plochy	celková výměra lokality (ha)	výměra ZPF celkem (ha)	výměra dle kultur (ha)			bonitace PEJ		výměra dle umístění mimo zast. území (M)		
			orná	zahrad. sady	trvalý travní porost - itp	kód BPEJ	výměra ha třída ochrany			
SVZ1	0,82	0,82	0,82	-	-	3,14 00	0,82	III	-	M
SVZ2	0,14	0,14	0,14	-	-	3,10 00	0,14	I	-	M
SVZ3	0,33	0,33	-	0,33	-	3,10 00	0,33	I	ZÚ	-
SVZ4	0,30	0,30	0,07	0,11	-	3,10 00	0,18	I	ZÚ	-
			0,11	0,01	-	3,58 00	0,12	III		
SVZ6	0,38	0,38	-	0,23	-	3,10 00	0,23	I	ZÚ	-
			0,15	-	-	3,14 00	0,15	III		
SVZ7	0,85	0,85	0,32	0,02	-	3,10 00	0,34	I	ZÚ	-
			0,48	0,03	-	3,14 00	0,51	III		
Σ	2,82	2,82	1,94	0,88	-	-	-	-	-	-
VDZ8	0,37	0,37	0,31	-	-	3,10 00	0,31	I	ZÚ	-
			0,06	-	-	3,58 00	0,06	II		
Σ	0,37	0,37	0,37	-	-	-	-	-	-	-
TIZ5	0,48	0,48	0,40	0,08	-	3,10 00	0,48	I	-	M
Σ	0,48	0,48	0,40	0,08	-	-	-	-	-	-
ZSIZ9	0,85	0,81	0,81	-	-	3,10 00	0,81	I	ZÚ	-
ZSIZ10	1,96	1,96	1,53	-	-	3,14 00	1,53	III	-	M
			0,43	-	-	3,58 00	0,43	II		
ZSIZ11	1,01	1,01	0,23	-	-	3,10 00	0,23	I	-	M
			0,78	-	-	3,14 00	0,78	III		
ZSIZ12	0,40	0,40	0,40	-	-	3,14 00	0,40	III	-	M
Σ	4,22	4,18	4,18	-	-	-	-	-	-	-
celkem										
Σ celkem	7,89	7,85	6,89	0,96	-	-	-	-	-	-